

Схема теплоснабжения Любытинского сельского поселения Любытинского муниципального района Новгородской области

Схема теплоснабжения с. Зарубино от котельной 1,96 МВт фрагмент территории



Схема теплоснабжения п. Любытино от котельной БМК №2 фрагмент территории


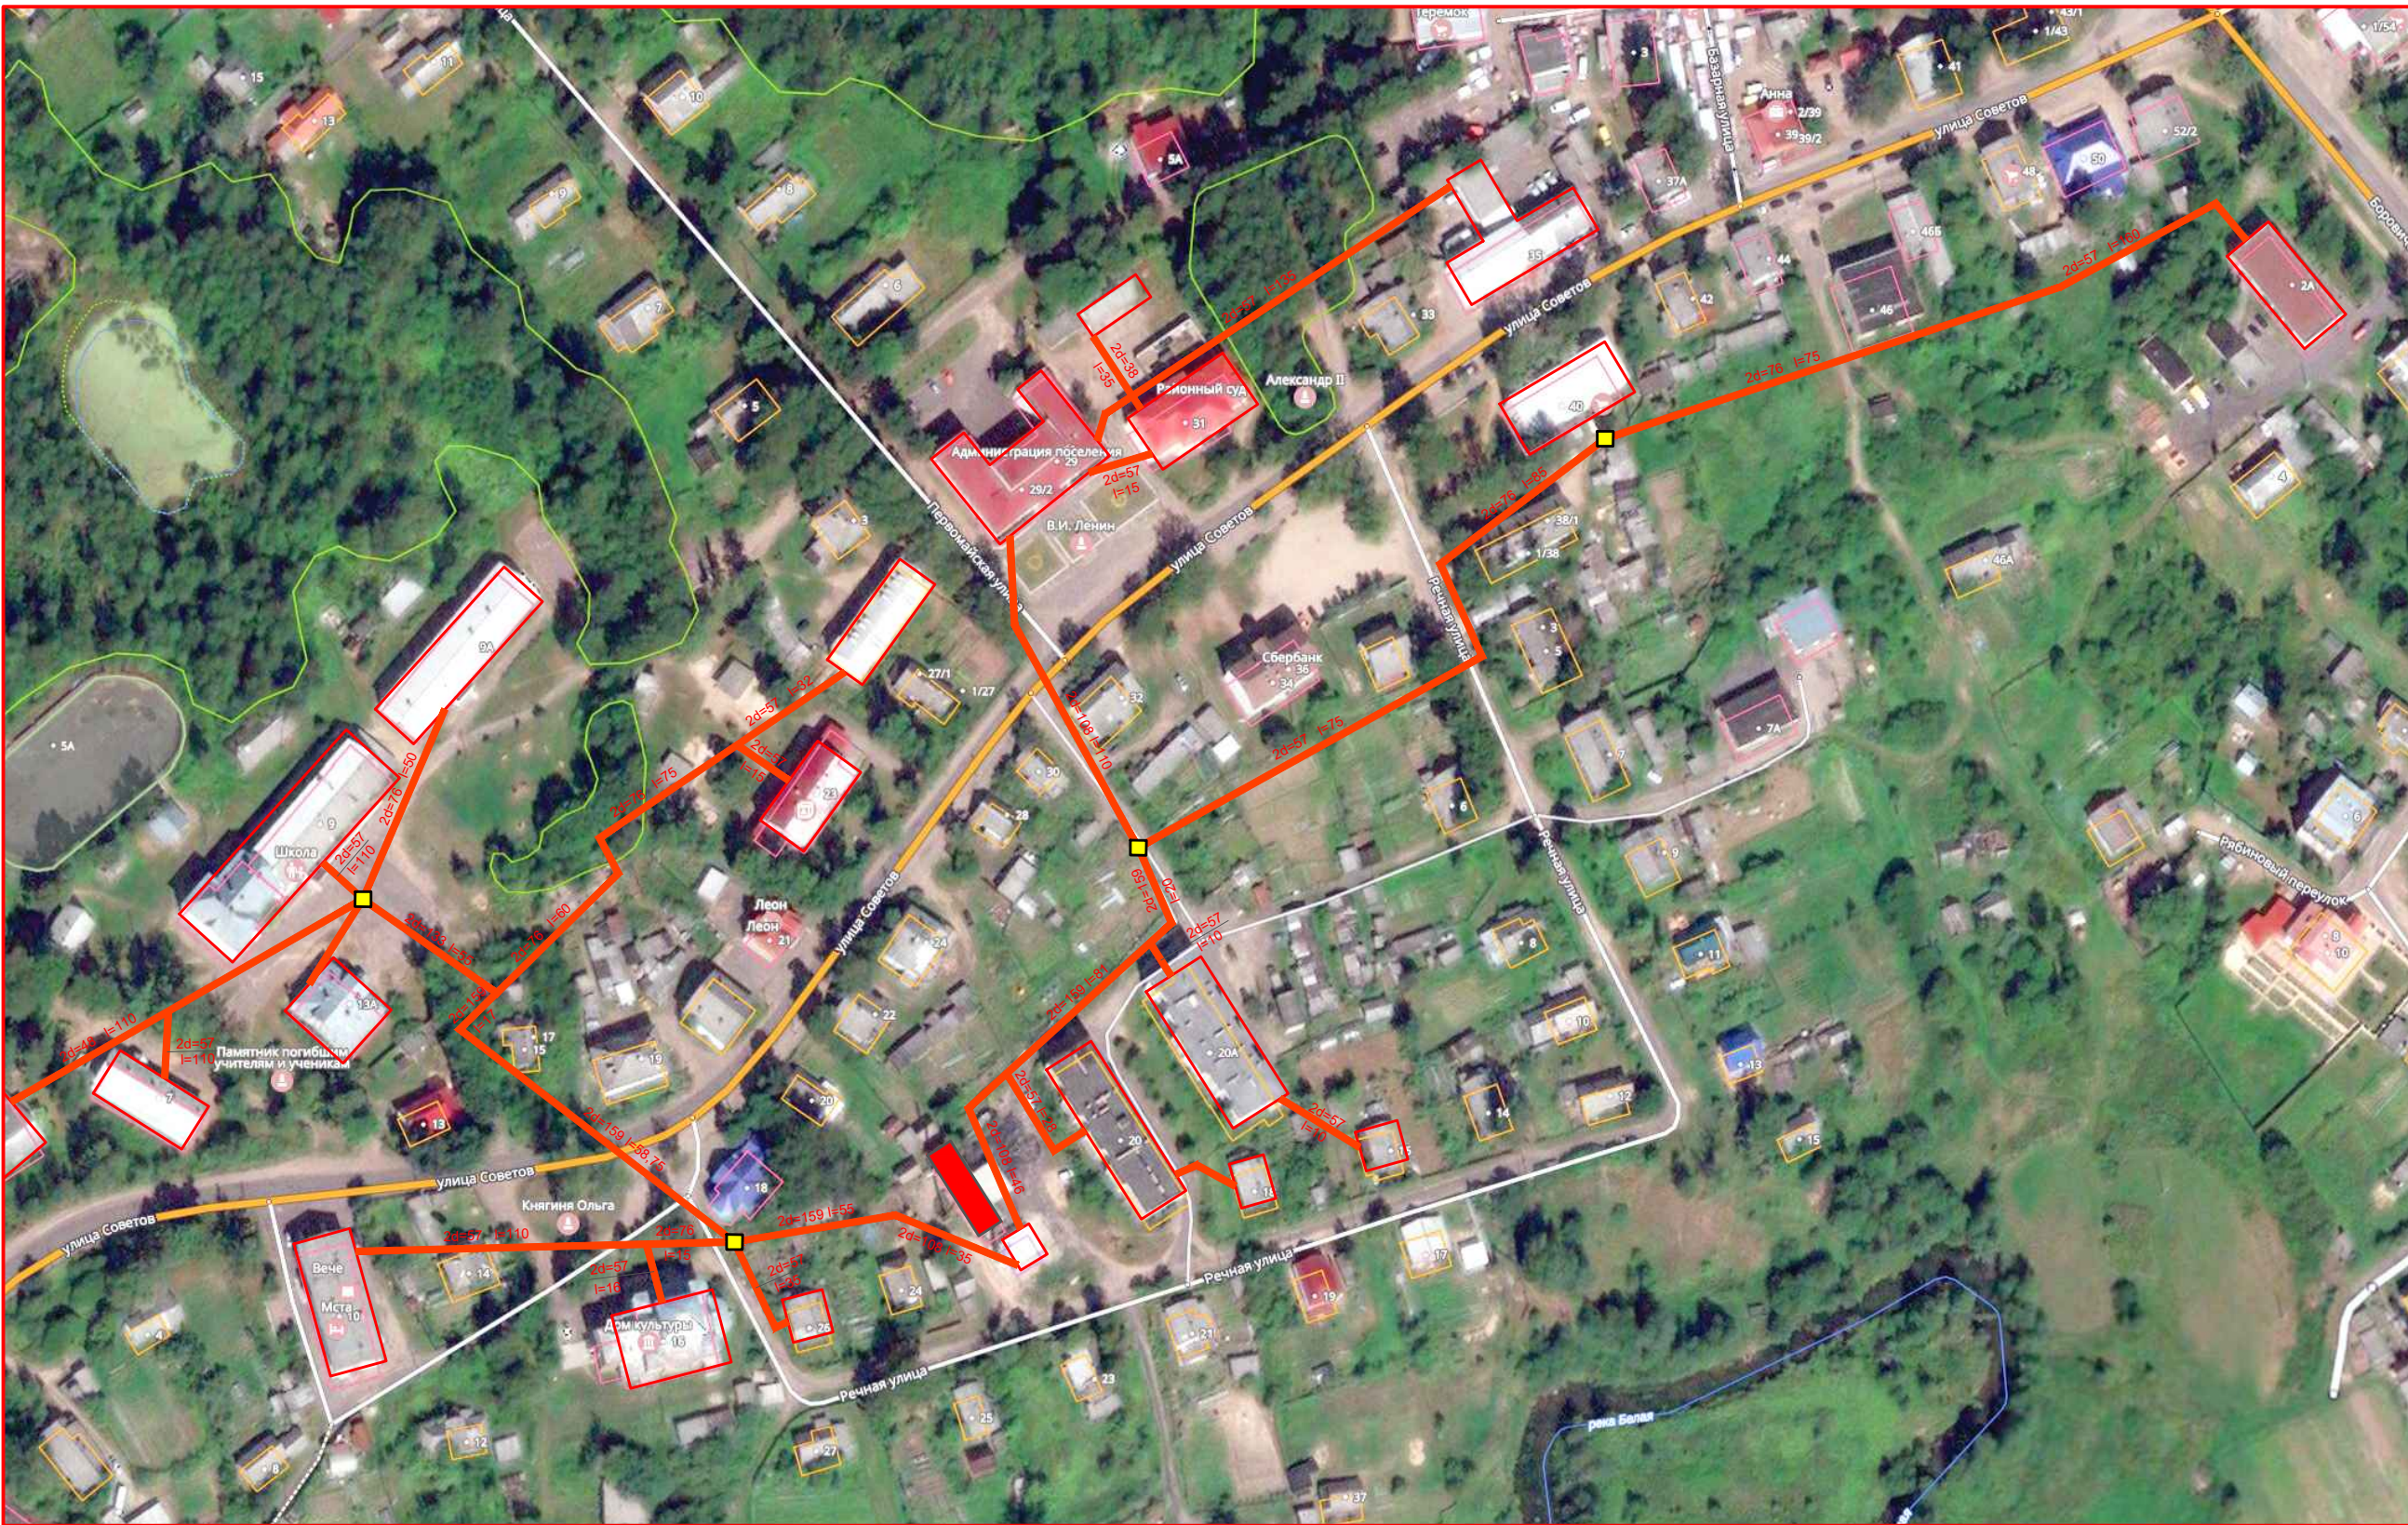


Схема теплоснабжения п. Любытино от котельной БМК №3 фрагмент территории

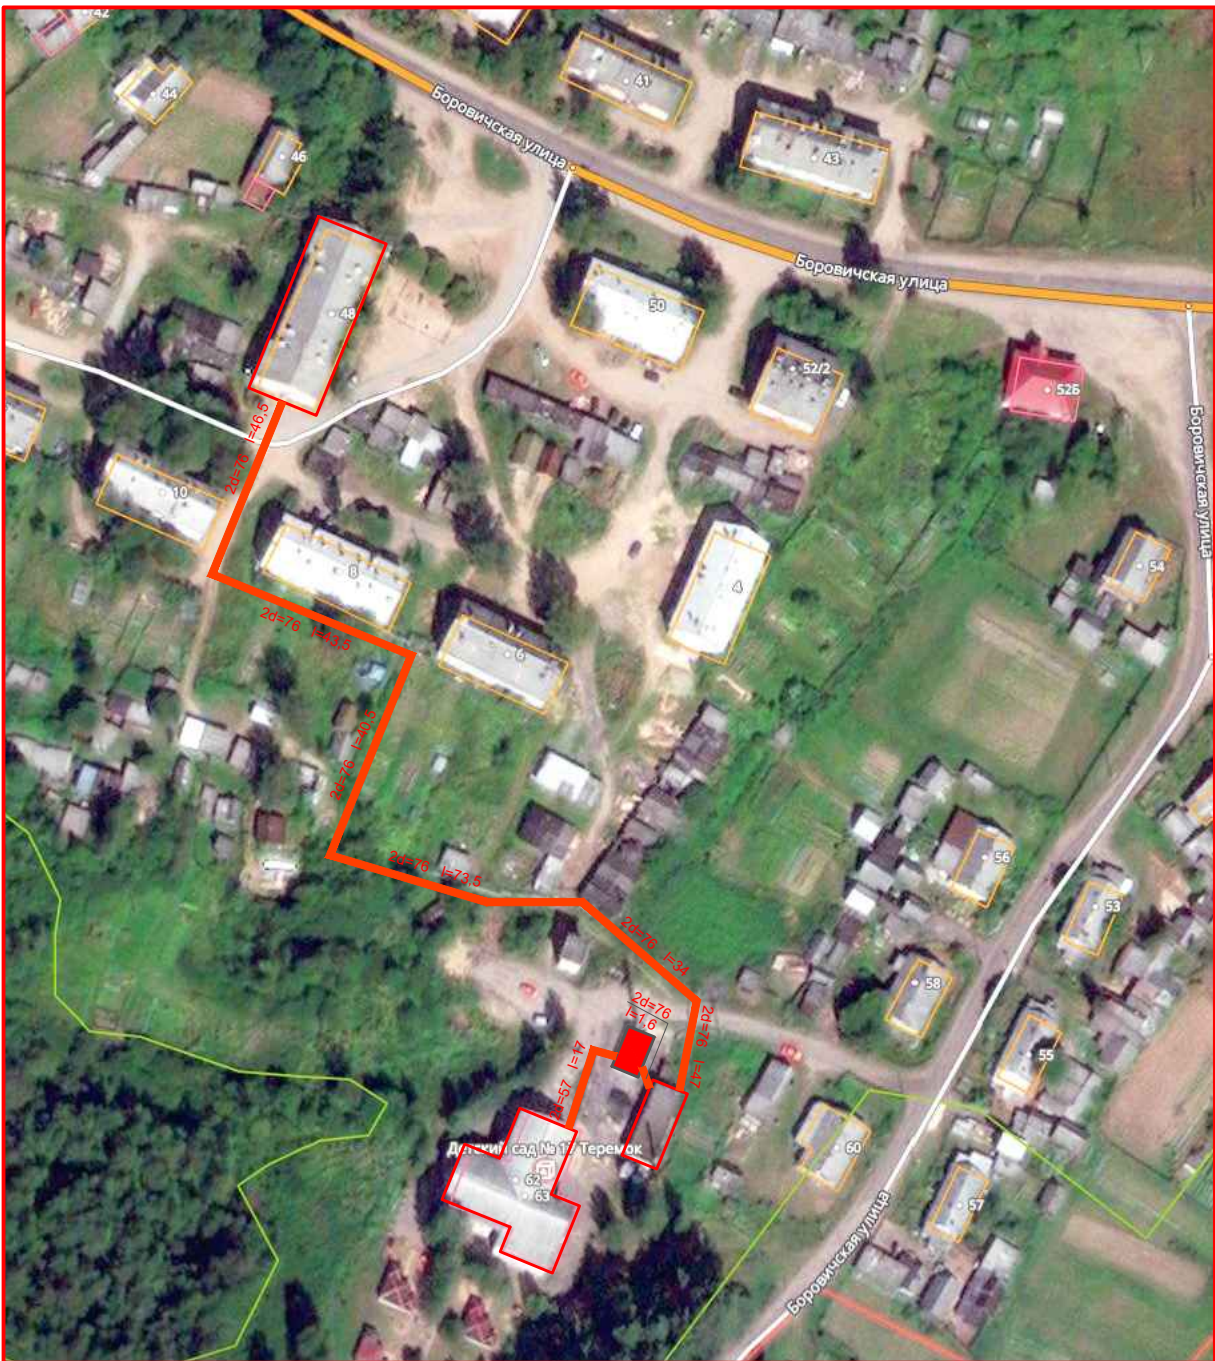

- Условные обозначения инженерных сетей, сооружений
- Трубопровод теплоснабжения
 - Тепловая камера, колодец
 - Длина участка теплотрассы
 - Диаметр трубопровода
 - Здание котельной
 - Граница поселения
 - Подключенные объекты

Согласовано					
Имя, № подл.	Подп. и дата	Взам. инв. №			

Схема теплоснабжения Любытинского сельского поселения Любытинского муниципального района Новгородской области					
Изм.	Копуч.	Лист	Ж.уч.	Подпись	Дата
Разработал	Гонимов А.В.				
Тех. надзор	Плотников В.В.				
Схема теплоснабжения с. Зарубино от котельной 1,96 МВт фрагмент территории, Схема теплоснабжения п. Любытино от котельной БМК №2 фрагмент территории, Схема теплоснабжения п. Любытино от котельной БМК №3 фрагмент территории. Условные обозначения				Стадия	Лист
				1	2
				ООО "ЭнергоАудит" Вологда	